



鉄骨コンクリート造
 35.700 x 70.700 m
 完成床面
 ALC板 0.00
 465.99 x 0.890

図名	1F 平面図	図番	101
縮尺	1/100	作成	2008.08
設計	建築部	校閲	建築部
監理	建築部	承認	建築部
館林総合建築事務所			A-7

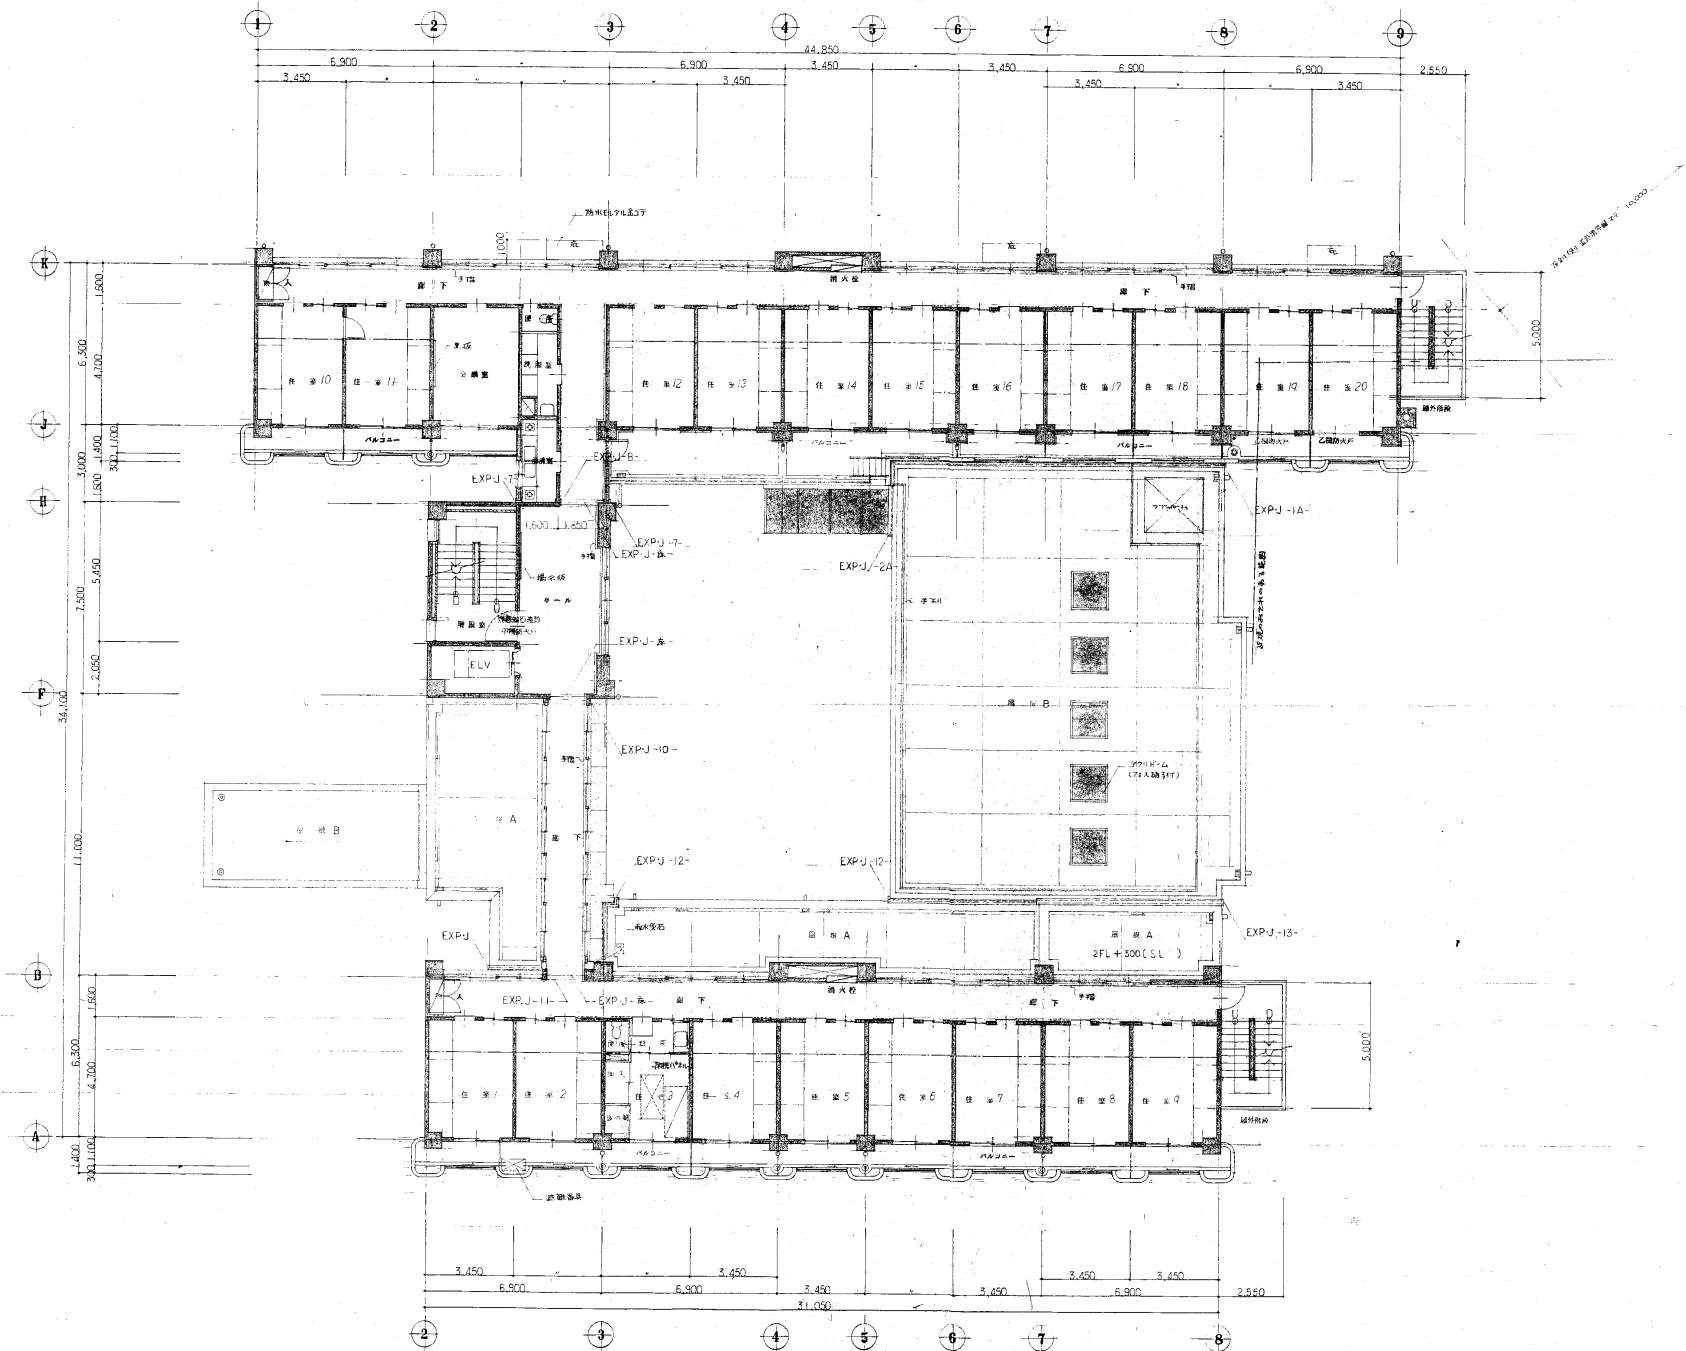


業種	名称	住居クレーンビル 修繕工事	設計者
設計	図尺	1/100	設計者
用途	2F平面図		15.6.2014
年月日	館林総合建築事務所		A-8

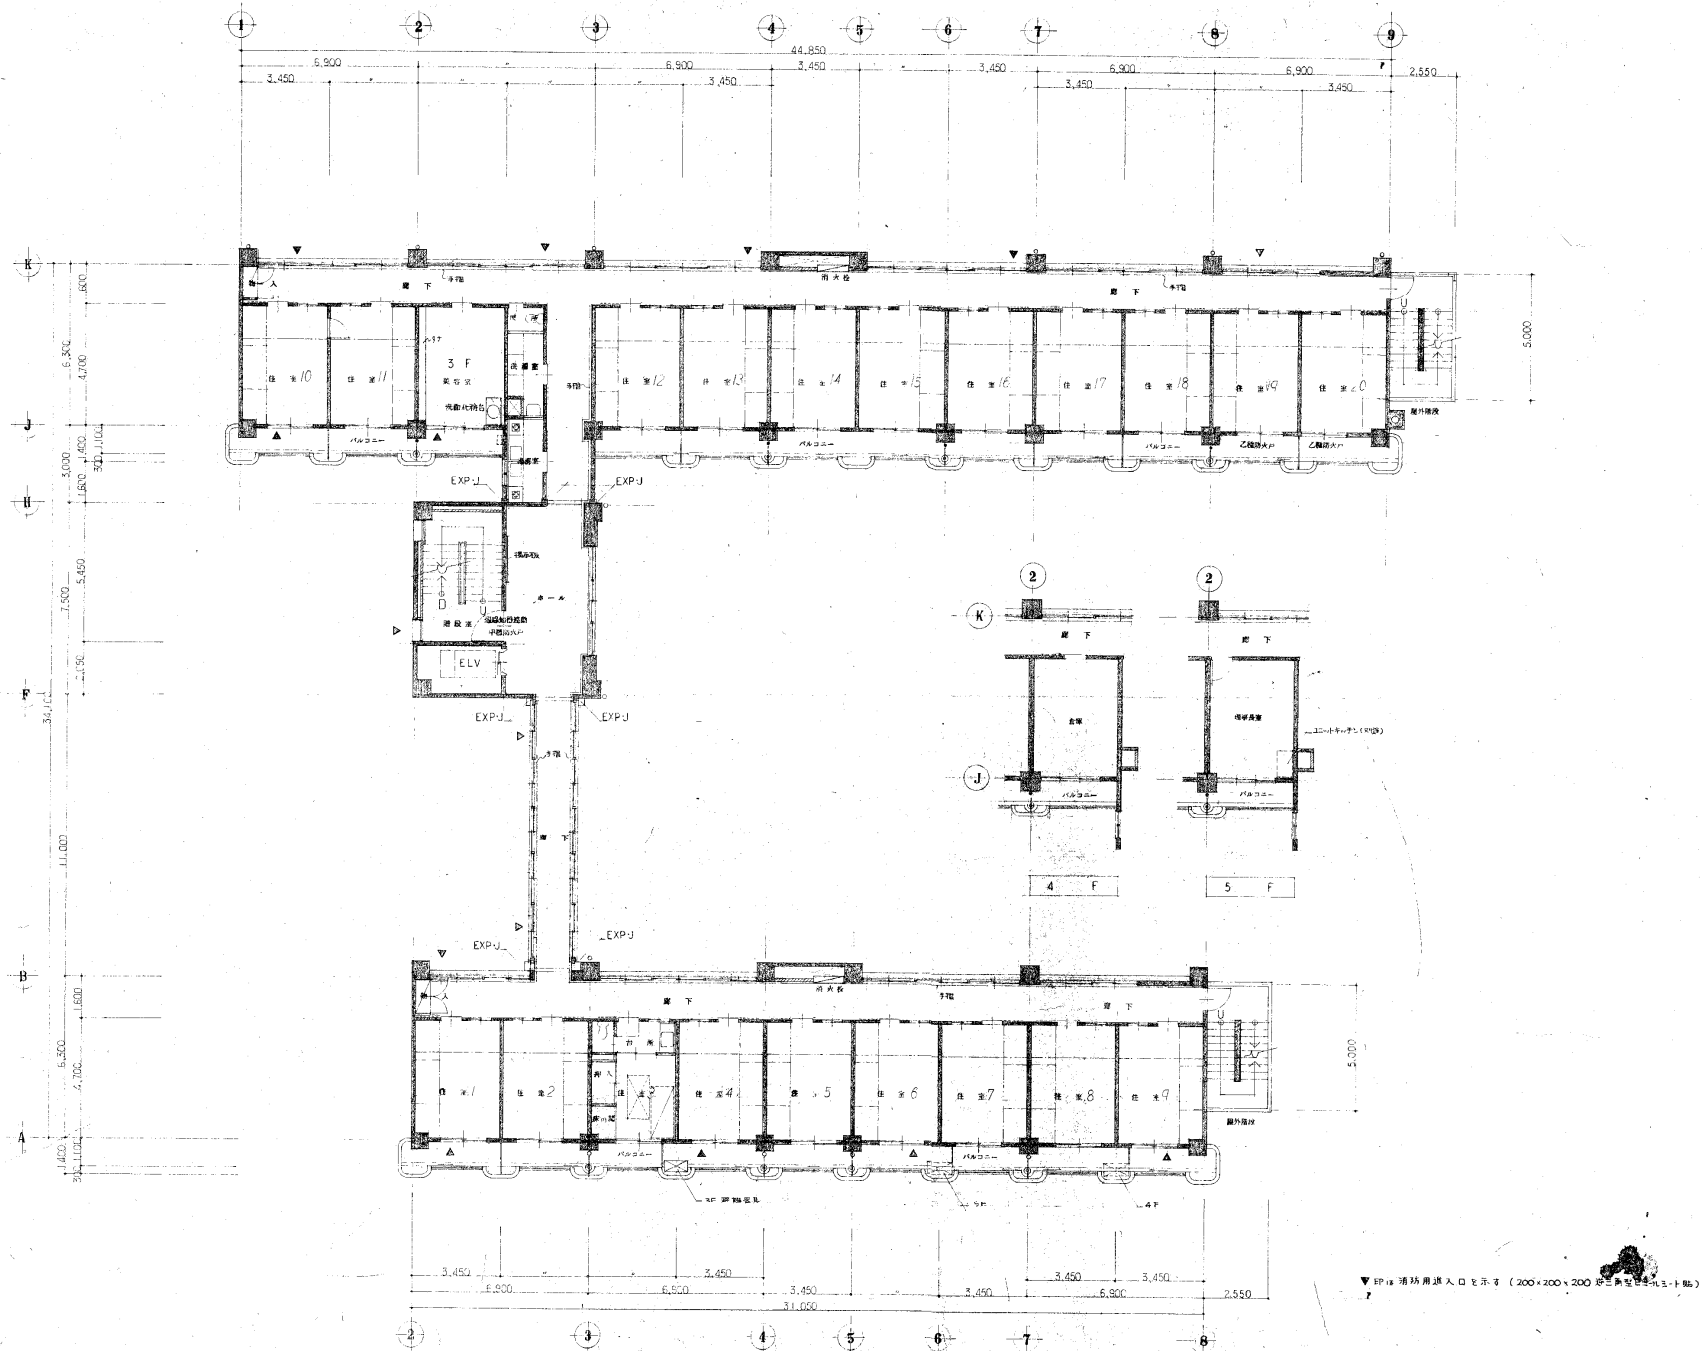

▼印は 消防用出入口を示す (200×200×200 形) 出入口は 300mm

図名	345F 平面図	図号	A-9
縮尺	1/100	設計者	鐵林綜合建築事務所
設計者	鐵林綜合建築事務所	製図者	
製図者		承認者	

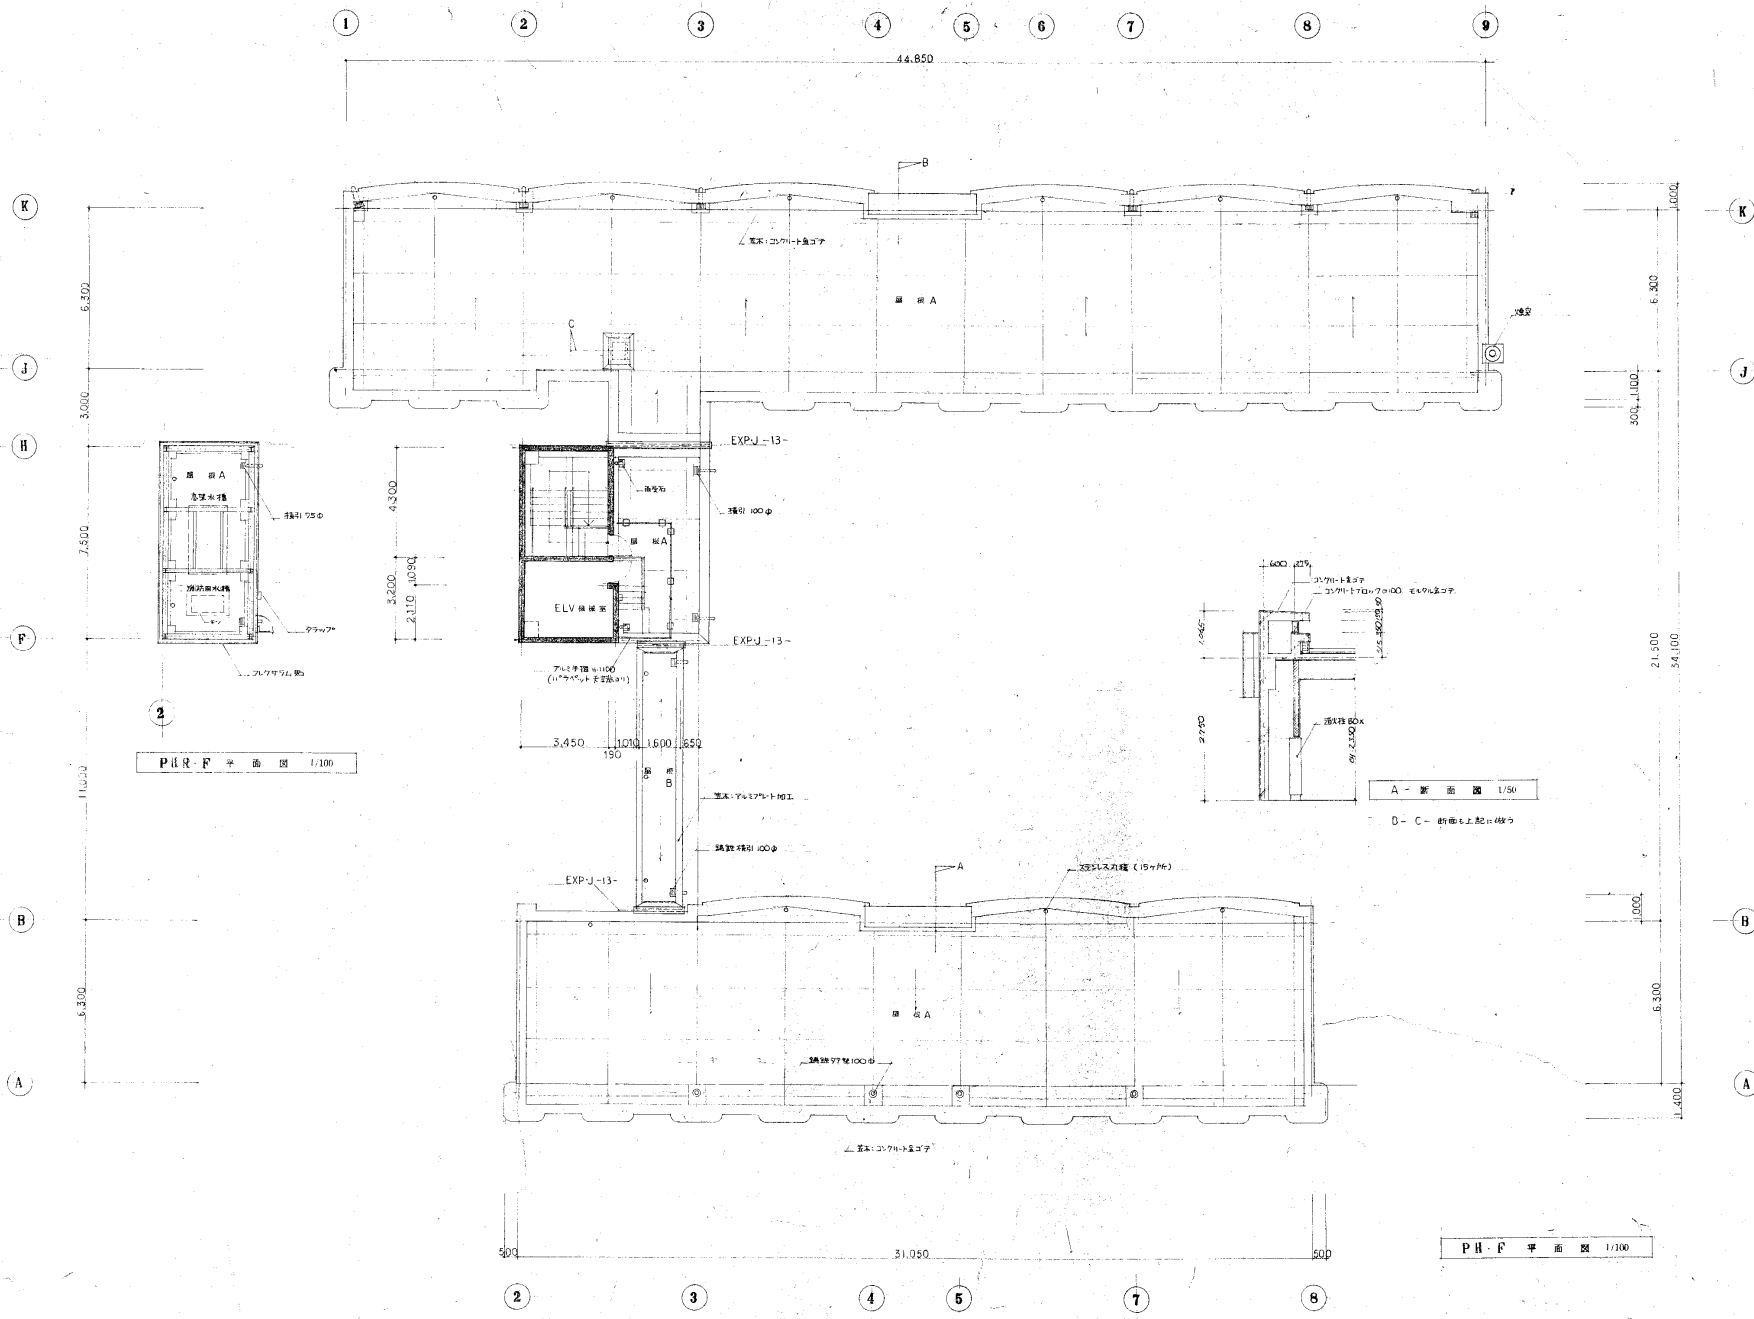

P.H.F. 平面図 1/100

P.H.F. 平面図 1/100

A - 断面図 1/50

D - C - 断面図上配付機等

図名	行田グリーンホーム 新築工事	図番	PH.F 平面図
縮尺	1/100	図名	館林総合建築事務所
図例		図番	A-10